

～ 吉原小跡地利用だより ～

令和2年3月1日(日)、旧吉原小学校において、「第4回吉原地区公民館整備検討委員会」を開催しました。

旧吉原小学校の現地確認を行い、使用箇所の確認や施設の規則等、今後の予定について協議しました。

検討委員会での協議内容

○名称

「吉原交流センター」

※交流センターの目的…地域交流活動の充実、発展を図る。



○使用箇所、各部屋の名称

増築棟校舎（昭和57年3月建築）の1.2階を使用します。

※旧校舎と増築棟校舎の境、増築棟校舎の2階と3階の境には仕切り（壁）を設けます。裏面参照

○使用期限

「阿見町公共施設等総合管理計画」に基づき法定耐用年数である建築から60年(2042年)までとします。

○予約時間

休館日を除く9時から17時まで（電話、窓口）

17時以降の予約は、利用日の1週間前までに要予約

○施設管理

電話対応（予約を含む）は、シルバー人材センターに委託し、開館中は1名常駐します。

（その他、R02年度に町・他部署と協議していきます）

○開館時間


○休館日

○施設の条例・規則で対象範囲・料金、利用制限等

実穀地区との調整が必要となりますので、R02年度中に生涯学習課でまとめます。



○使用箇所平面図

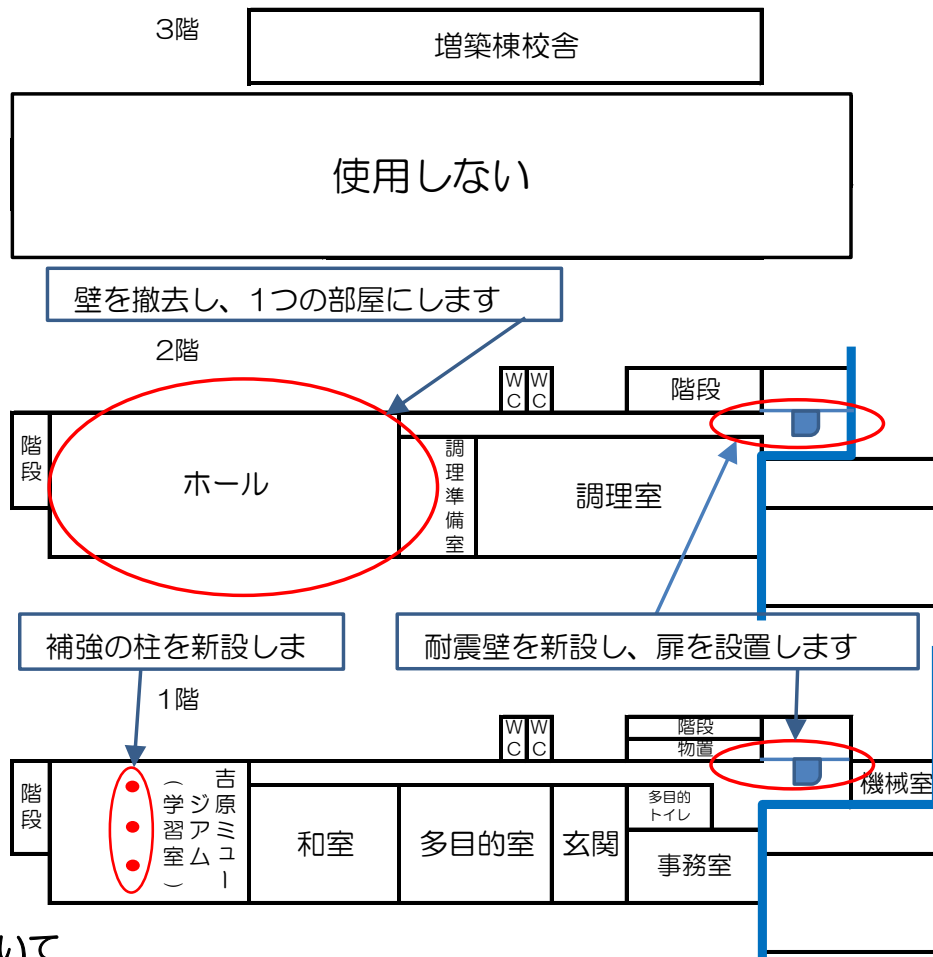

縮尺 Free

○今後の予定について

年 月	内 容	備 考
令和2年 5月	第5回 検討委員会	設計内容の確認
9月	工事契約の 議会承認	
10月～	改修工事 着工	
令和3年 3月	改修工事竣工 第6回 検討委員会	内覧会



※予定ですので日程等が変わる可能性があります。

第4回検討委員会の議事録は、町HPをご覧ください。

【問い合わせ先】

阿見町教育委員会生涯学習課 地区公民館整備係 TEL:029-888-2526
(阿見町中央公民館内)

※月曜日、祝日は休館日になります