

# ～ 吉原小跡地利用だより ～

## 第1回検討委員会が開催されました！

本町では、平成27年3月に策定された「阿見町立学校再編計画」に基づき、平成30年3月に吉原小学校・実穀小学校の2つの小学校が廃校となりました。

それに伴い、吉原小学校・実穀小学校跡地の利活用について、地域の代表からなる「跡地利活用検討委員会」を組織し、地域の皆さまからの意見や要望等を募り、検討した結果、主として多世代が交流できる地域交流拠点施設を要望する声が多数ありました。

要望の中の1つである「地域交流拠点施設」について協議する「吉原地区公民館整備検討委員会」を平成31年4月に生涯学習課を主管課として地区公民館整備係を発足し、令和元年12月6日(金)に中央公民館学習室Cにおいて、「第1回吉原地区公民館整備検討委員会」を開催しました。

検討委員会では、施設計画や運営体制、効果的な運営に係る協議及び検討を行っていきます。

今後、検討委員会で協議された内容は、町HP上で公開するとともに、地域の皆さまに回覧でお知らせ致します。


## 検討委員会委員

第1回検討委員会では委嘱状の交付、委員長・副委員長の選出を行いました。

委員長に、上吉原地区の青山 晴美さん、副委員長に、新山地区の齊藤 久芳さんが選出されました。検討委員の構成は、次のとおりです。

※敬称略

選出区分	氏名	氏名
大砂の行政区を代表する者	左右田 勇	小倉 由佳
上吉原の行政区を代表する者	青山 晴美	佐藤 茂
中吉原の行政区を代表する者	小川 秀和	根本 晴美
下吉原の行政区を代表する者	宇津木 久夫	篠崎 晴美
新山の行政区を代表する者	齊藤 久芳	折笠 君夫
福田の行政区を代表する者	吉田 千春	大徳 満智子

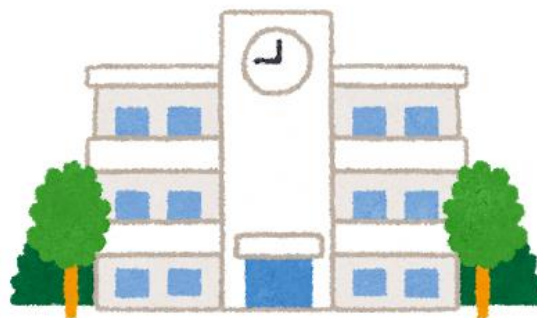

## 協議・検討内容

### ◎建物の概要

吉原小学校は、東側の校舎(旧校舎)、西側の校舎(増築棟校舎)を建築しています。(下表参照)

棟名	増築棟校舎	旧校舎
建築年月	S57年3月	S47年3月
建築経過年数(基準日 R02.4)	38年	48年
耐用年数を60年とした場合の残り年数(基準日 R02.4)	22年 (2042年まで)	12年 (2032年まで)
構造計算の結果	使用不可	使用不可

### ◎供用開始

令和3年4月予定

### ◎吉原小学校舎の構造再計算


校舎を集会施設として使用するにあたり、建築基準法上の積載荷重基準が学校教育施設とは異なるため、用途変更をした際に、集会施設として使用可能かどうかを再計算した結果となります。結論としましては、現状のままでの用途変更は不可能であり、集会施設として使用する場合、建物強度の補強等の工事が必要となることが判明しました。そのほか、集会施設として利用することを想定した場合、老朽化した設備の更新などが必要となります。

### ◎校舎の利用規模

構造再計算の結果を受け、利用したい範囲と利用室名、運営方法を記入するアンケート用紙を各委員に配付し、第2回の会議までに集約し協議・検討します。

## 吉原小学校施設平面図

縮尺 Free

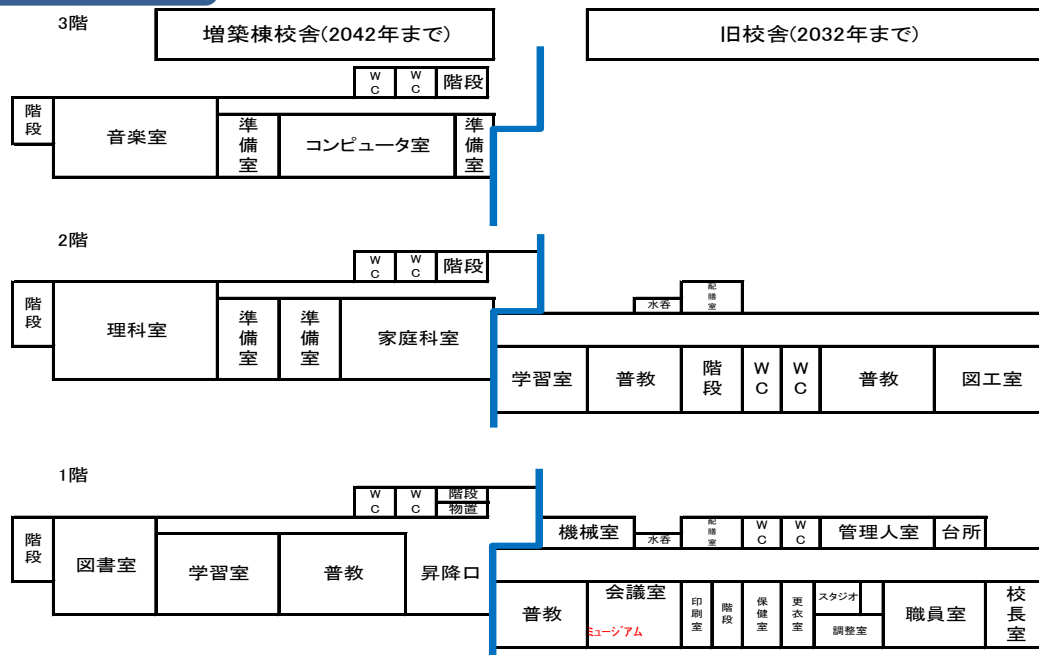

第1回検討委員会の議事録、次回の第2回検討委員会の開催日は、町HPをご覧ください。

### 【問い合わせ先】

阿見町教育委員会生涯学習課 地区公民館整備係 TEL:029-888-2526 (阿見町中央公民館内)  
※月曜日、祝日は休館日になります