

～ 吉原小跡地利用だより ～

令和2年1月19日（日）に、中央公民館多目的室において、「第2回吉原地区公民館整備検討委員会」を開催しました。

12月に実施した第1回検討委員会にて、運営方法を記入するアンケート用紙を各委員に配付し、検討委員の皆さまから頂いたご意見に基づき、吉原小学校の運営方法や利活用の範囲について議論しました。

※現時点での意見をまとめた案であり、最終決定ではございません。

協議・検討内容

○管理・運営方法

各地区の区長が鍵を持ち、予約は地域のみで管理をする案や、鍵・予約は町が管理をする案など、様々なご意見がございました。

常駐した管理者がいることが望ましいとのご意見が多かったため、シルバー人材センター等へ委託することや、予約は町が担当することで今後の検討を進めていきます。

○使用箇所

増築棟校舎・旧校舎どちらも使用する案、増築棟のみを使用する案を頂きました。


増築棟校舎・旧校舎どちらも使用する案につきましては、校舎全体の改修になり、多額の改修工事費用が必要になります。

また、旧校舎の耐用年数は、残り10年程度、増築棟校舎の耐用年数は、残り20年程度で約10年後、旧校舎は利用できなくなり、増築棟校舎のみの施設運営となってしまいます。

このことから、増築棟のみを使用する案の中から絞り込みを行い、裏面掲載の平面図案を基に次回以降検討を進めていくこととなりました。



○使用箇所平面図（案）

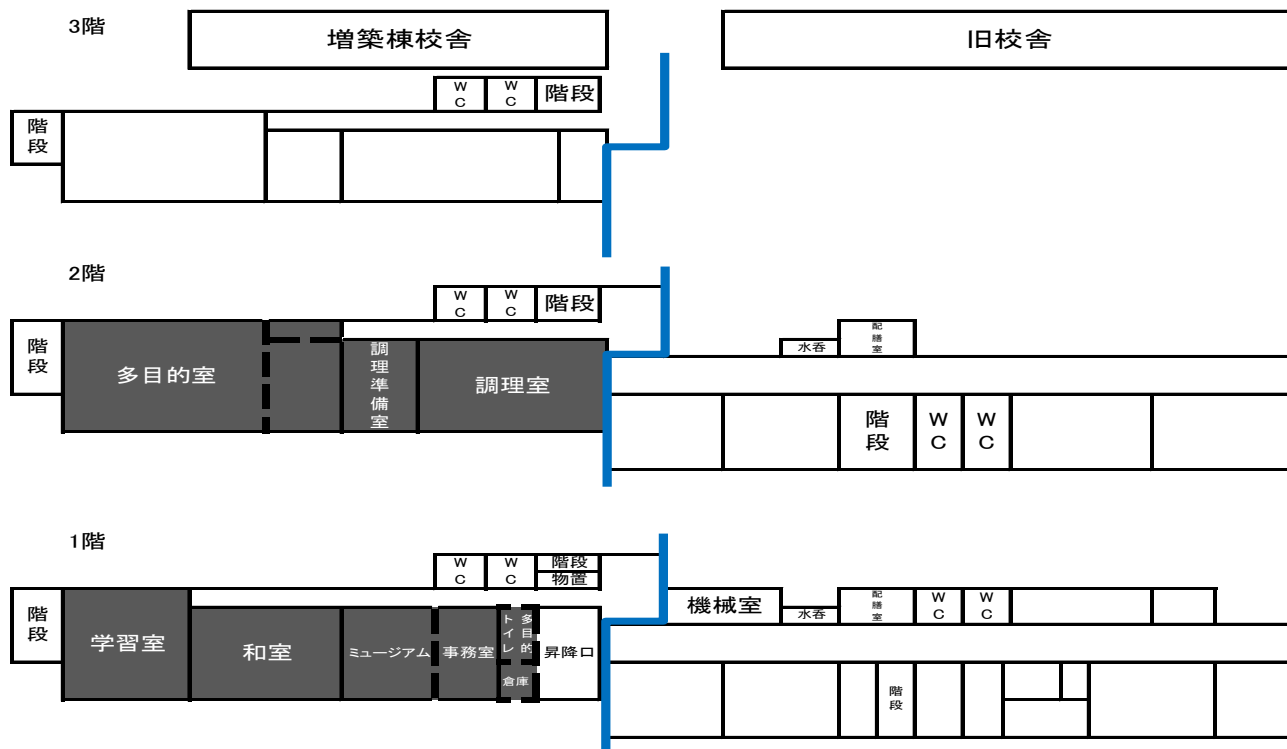

縮尺 Free

○名 称

検討委員の皆さまからは、下記7点の名称案を頂きました。

1	吉原（地区）コミュニティセンター
2	ロックコミュニティセンター
3	吉原（地区）ふれあい公民館
4	よしわらふれあいセンター
5	さくらセンター
6	吉原（地区）地域交流センター
7	吉原地域交流館

頂いた名称案から、地域の方が利用しやすい地域交流拠点施設の整備をするという観点から、「吉原（地区）地域交流センター」という案を基にした「吉原交流センター」（仮称）として進めていくこととなりました。

第2回検討委員会の議事録、次回の第3回検討委員会の開催日は、町HPをご覧ください。

【問い合わせ先】

阿見町教育委員会生涯学習課 地区公民館整備係 TEL:029-888-2526

（阿見町中央公民館内）

※月曜日、祝日は休館日になります