

～ 吉原小跡地利用だより～

令和2年4月19日(日),旧吉原小学校において、「第5回吉原地区公民館整備検討委員会」を開催しました。


今回の検討委員会では、第4回吉原地区公民館整備検討委員会で現地確認をした各部屋の工事改修箇所(平面図の最終確認)について協議し、図面のとおり確認し、決定しました。

1Fの部屋

- 事務室 (25.4㎡)
- 多目的室 (63.8㎡)
- 和室 (24帖)
- 学習室兼吉原ミュージアム (82.5㎡)



1F 平面図

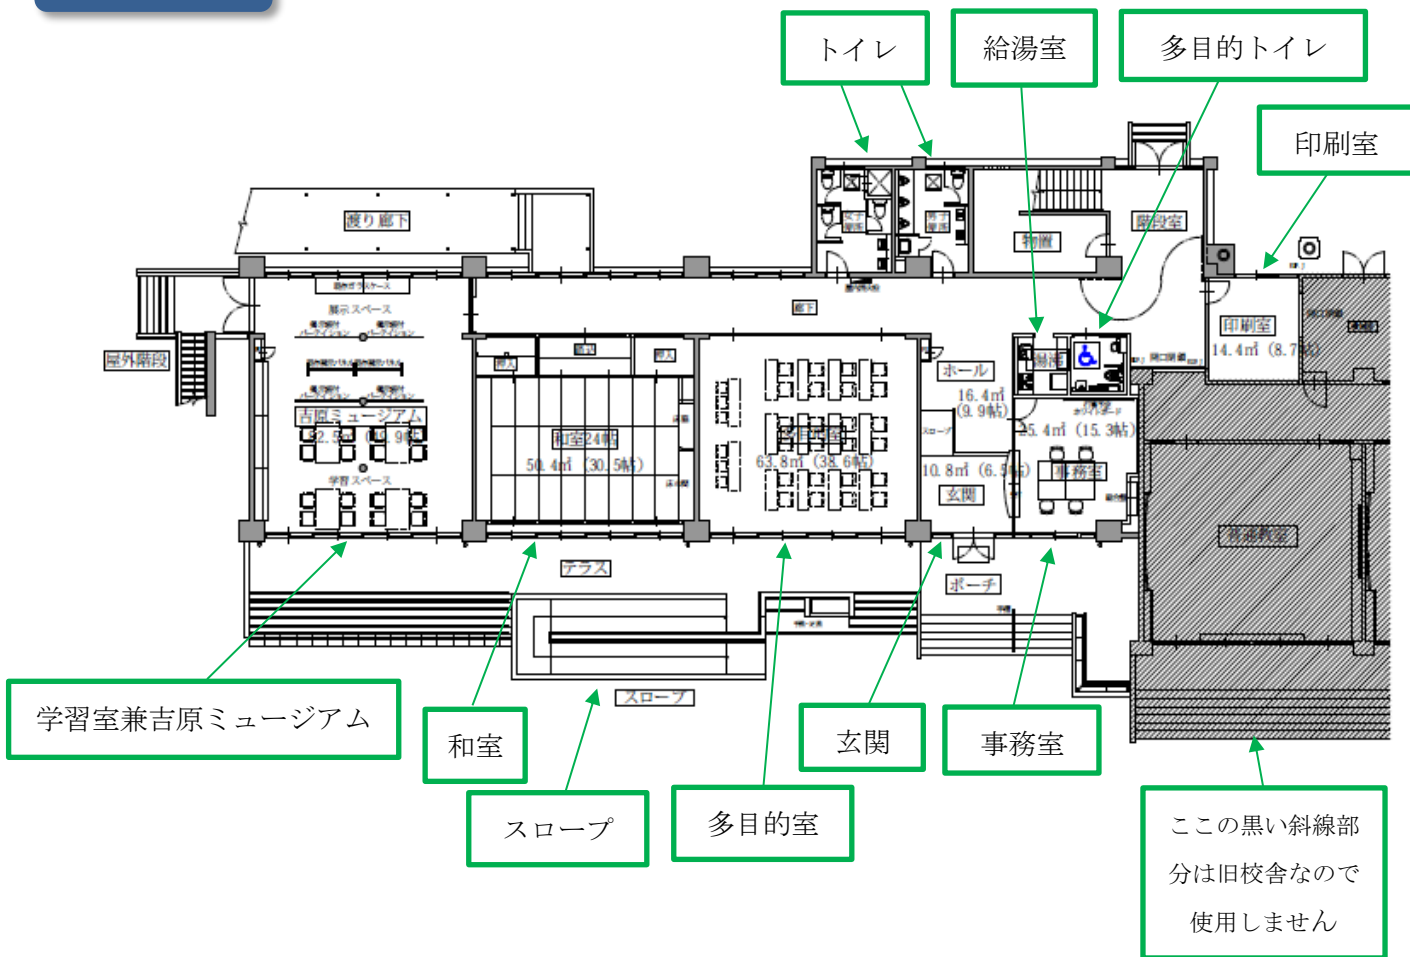


2F の部屋

○吉原ホール（164.9㎡）

○調理準備室（24.8㎡）

○調理室（102.8㎡）

2F 平面図

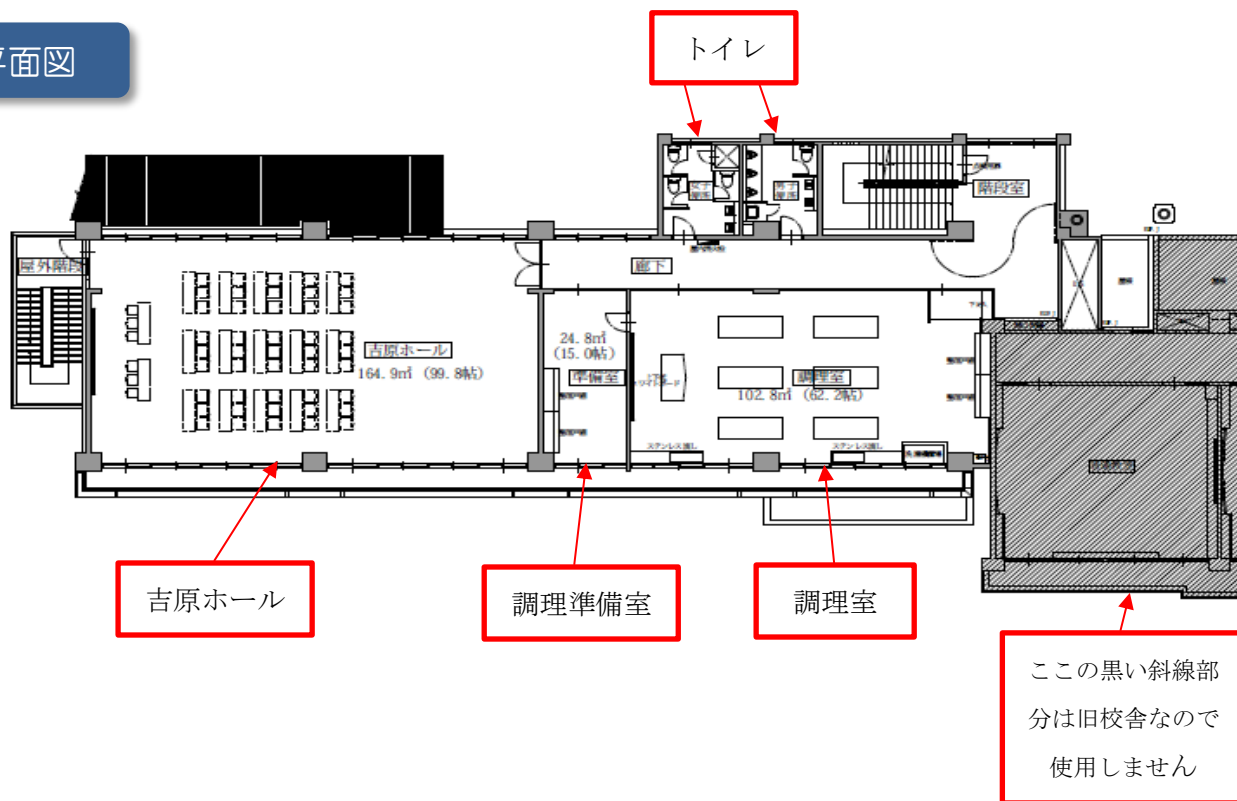

○主要工事

- ・外壁・防水工事
- ・電気設備
- ・給排水衛生設備
- ・耐震補強工事
- ・空調設備（調理準備室を除く）

第5回検討委員会の議事録は、町HPをご覧ください。

【問い合わせ先】

阿見町教育委員会生涯学習課 地区公民館整備係 TEL:029-888-2526

（阿見町中央公民館内）

※月曜日、祝日は休館日になります