令和 6 年 11 月 28 日　記者会見資料
保健福祉部　子ども家庭課

（仮称）子育て支援総合センター整備の進捗状況について

1　整備方針

当町の子育て施設については、老朽化により令和 4 年 3 月をもって「学校区児童館」が閉館となり、また中郷保育所敷地内に開設されている「子育て支援センター」は、利用者の増加とともに手狭となっていることから、「すくすく広場」などの事業を総合保健福祉会館内のプレイルームを借用して実施している状況です。

このような中、児童館や支援センターを利用する保護者は、他の子育て親子との繋がりや、情報交換の場、さらには子育てについての悩みなどの相談の場を求めています。

茨城県内の子どもの人口の状況をみると、14 歳以下の子どもが増加している自治体は、つくば市、つくばみらい市、阿見町の 3 市町のみであり、荒川本郷地区では宅地分譲が進み、今後ますます子育て世帯の転入等が見込める状況で、多様な環境の子育て世帯のニーズに対応する体制づくりが必要となっています。

子育て世帯の交流の場となる施設として、また身近な相談機関として「こども家庭センター」と連携して一体的に支援するため、（仮称）「子育て支援総合センター」の建設を進めます。

2　基本的事項

(ア) 基本条件

① 用地　　約 5,800 ㎡
　阿見町阿見 4699-2 の一部　及び　4699-1 の一部
　（総合保健福祉会館　隣接地）

② 建築の構造
　主要構造：鉄骨造（一部木造）

③ 床面積（設備スペースを除く）　約 1,100 ㎡

(イ) 主な利用対象者

児童（主に乳幼児）およびその保護者

3　全体のイメージと各ゾーンの構成

(ア) 全体のイメージ（建物の外観等）

- 建物全体を大きな 1 枚の屋根が覆うデザインとし、子育て中の親子や地域の住

民の方々をやさしく包み込むイメージの外観とします。

- 北側の屋根を最も高くすることで、遠景から見たときも建物の顔となるように計画します。
- 建物の出入口を南側にすることで、駐車場・ふれあいの路・さわやかセンターどこからもアクセスしやすいようにします。

(イ) 各ゾーンの構成

施設整備の基本計画に基づき、各室に求める機能を元に、子育て支援ゾーン・地域交流ゾーン・施設管理ゾーンの３つで構成します。

① 子育て支援ゾーン

アクティブスペース、はいはいスペース、ブロック遊びスペース、読書・学習スペース、幼児用トイレ、託児スペース、おむつ替えスペース、授乳室、相談室、多目的スペース

② 地域交流ゾーン

飲食・情報共有スペース、エントランスホール

③ 施設管理ゾーン

事務室、更衣室、洗濯スペース、給湯・休憩室、倉庫

4 整備スケジュール

令和６年度　基本設計・実施設計
令和７年度　ふれあいの路解体工事・新築建設工事
令和８年度　（仮称）子育て支援総合センター開館

問い合わせ先

保健福祉部　子ども家庭課
担当：湯原・鈴木（菜）
電話：029-888-1111（内線 113）

位置図

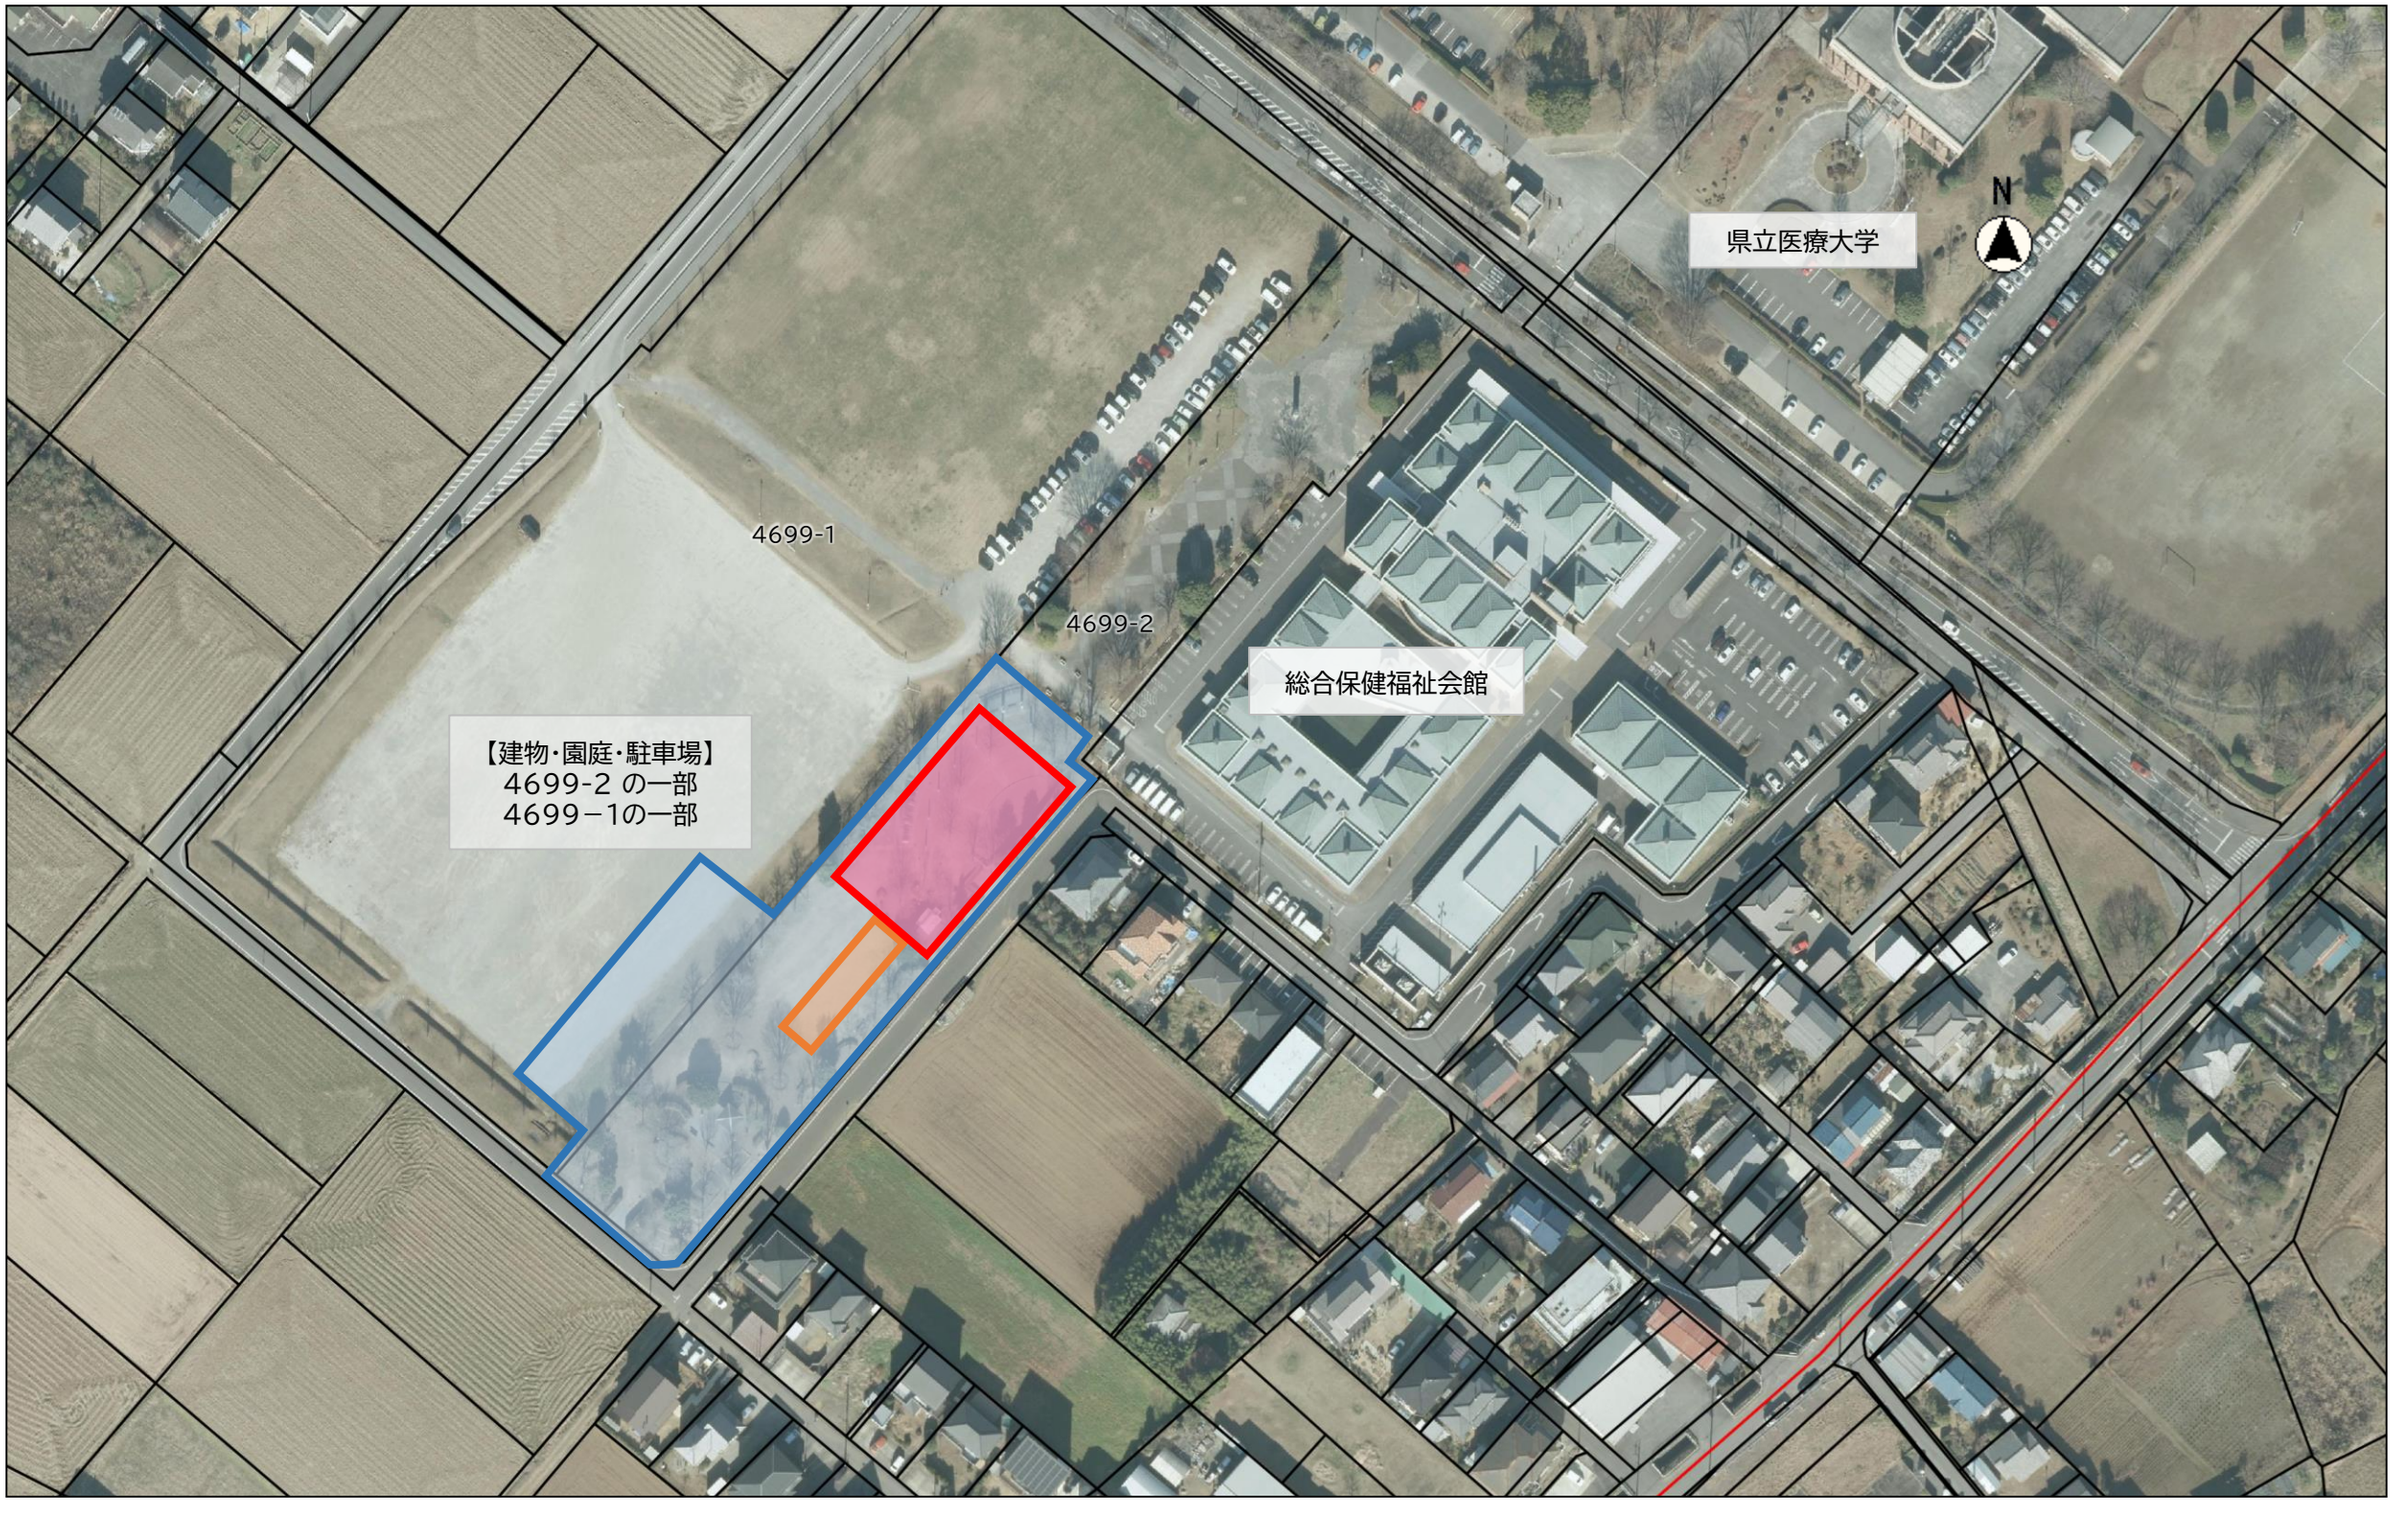

敷地図

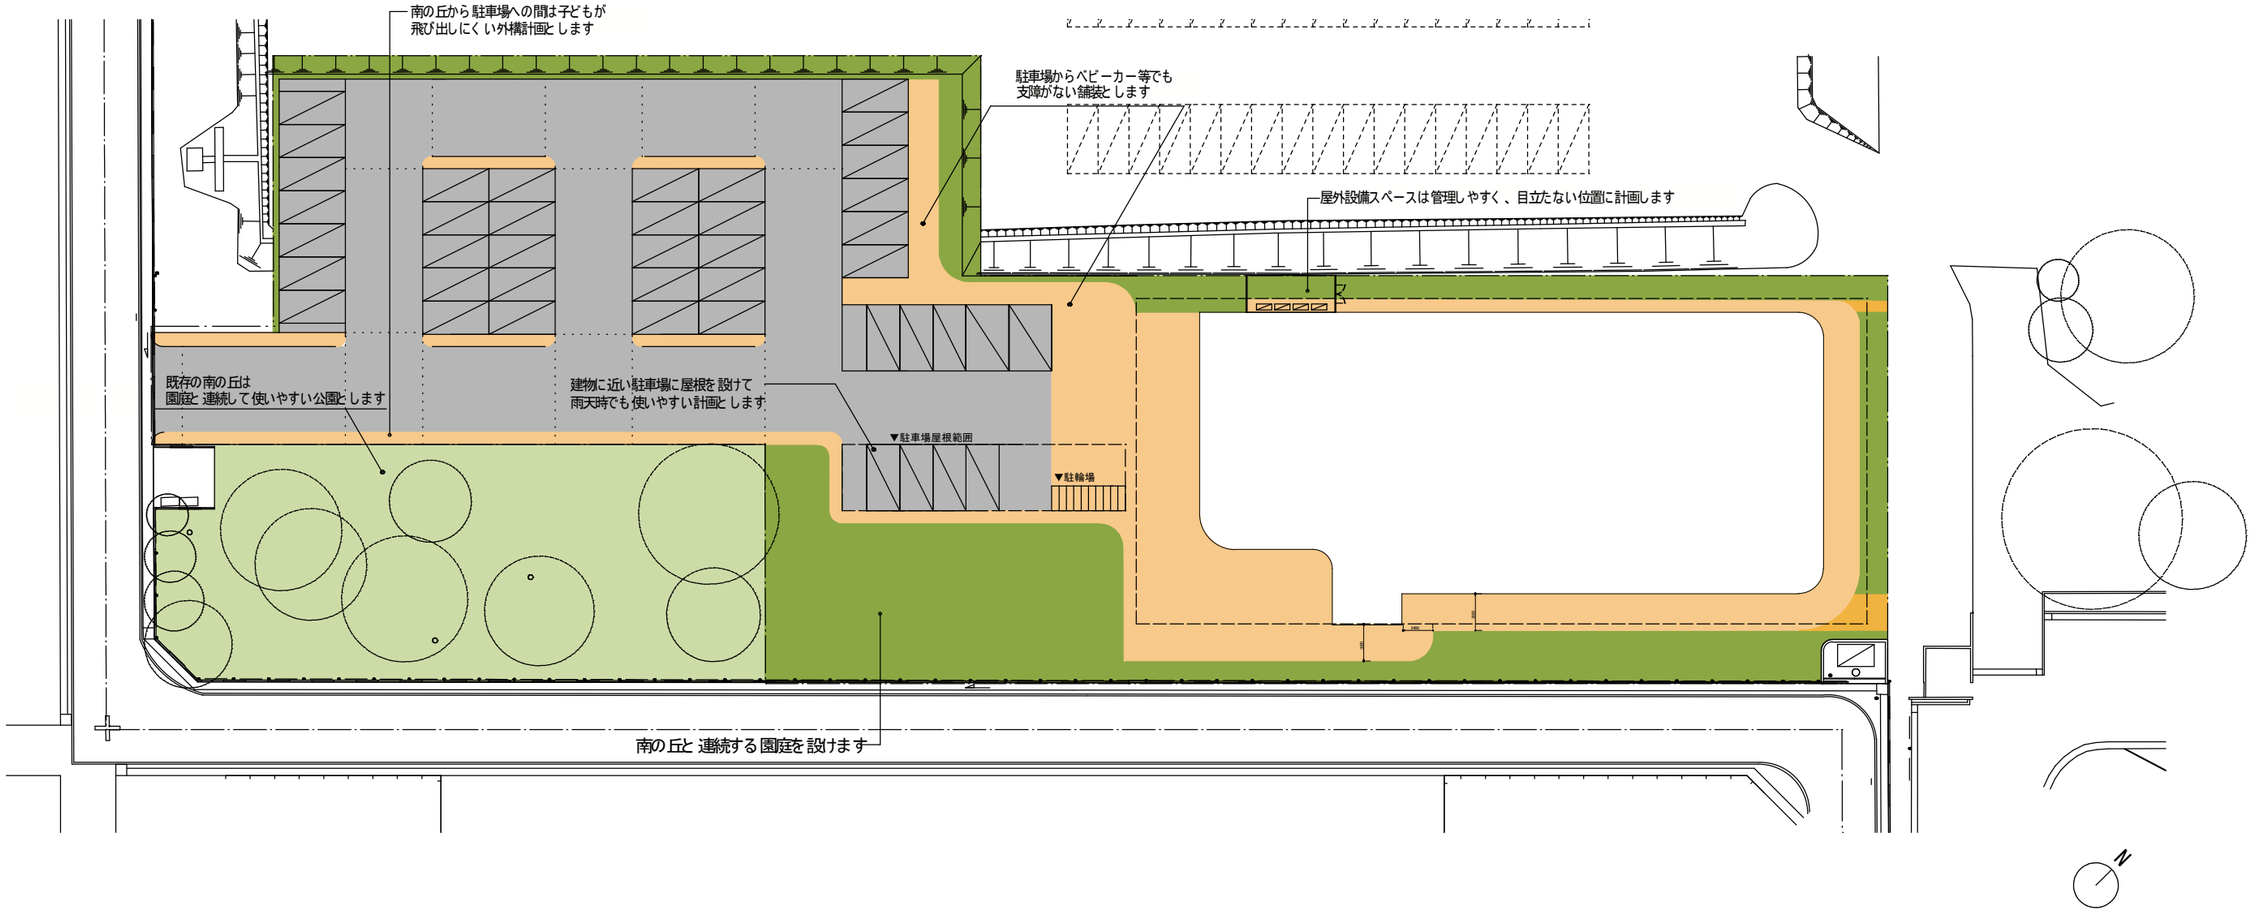
南の丘から駐車場への間は子どもが
飛び出しにくい外構計画とします
駐車場からベビーカー等でも
支障がない舗装とします
屋外設備スペースは管理しやすく、目立たない位置に計画します
既存の南の丘は
園庭と 連続して使いやすい公園とします
建物に近い駐車場に屋根を設けて
雨天時でも使いやすい計画とします
▼駐車場屋根範囲
▼駐輪場
南の丘と 連続する園庭を設けます
N

平面図

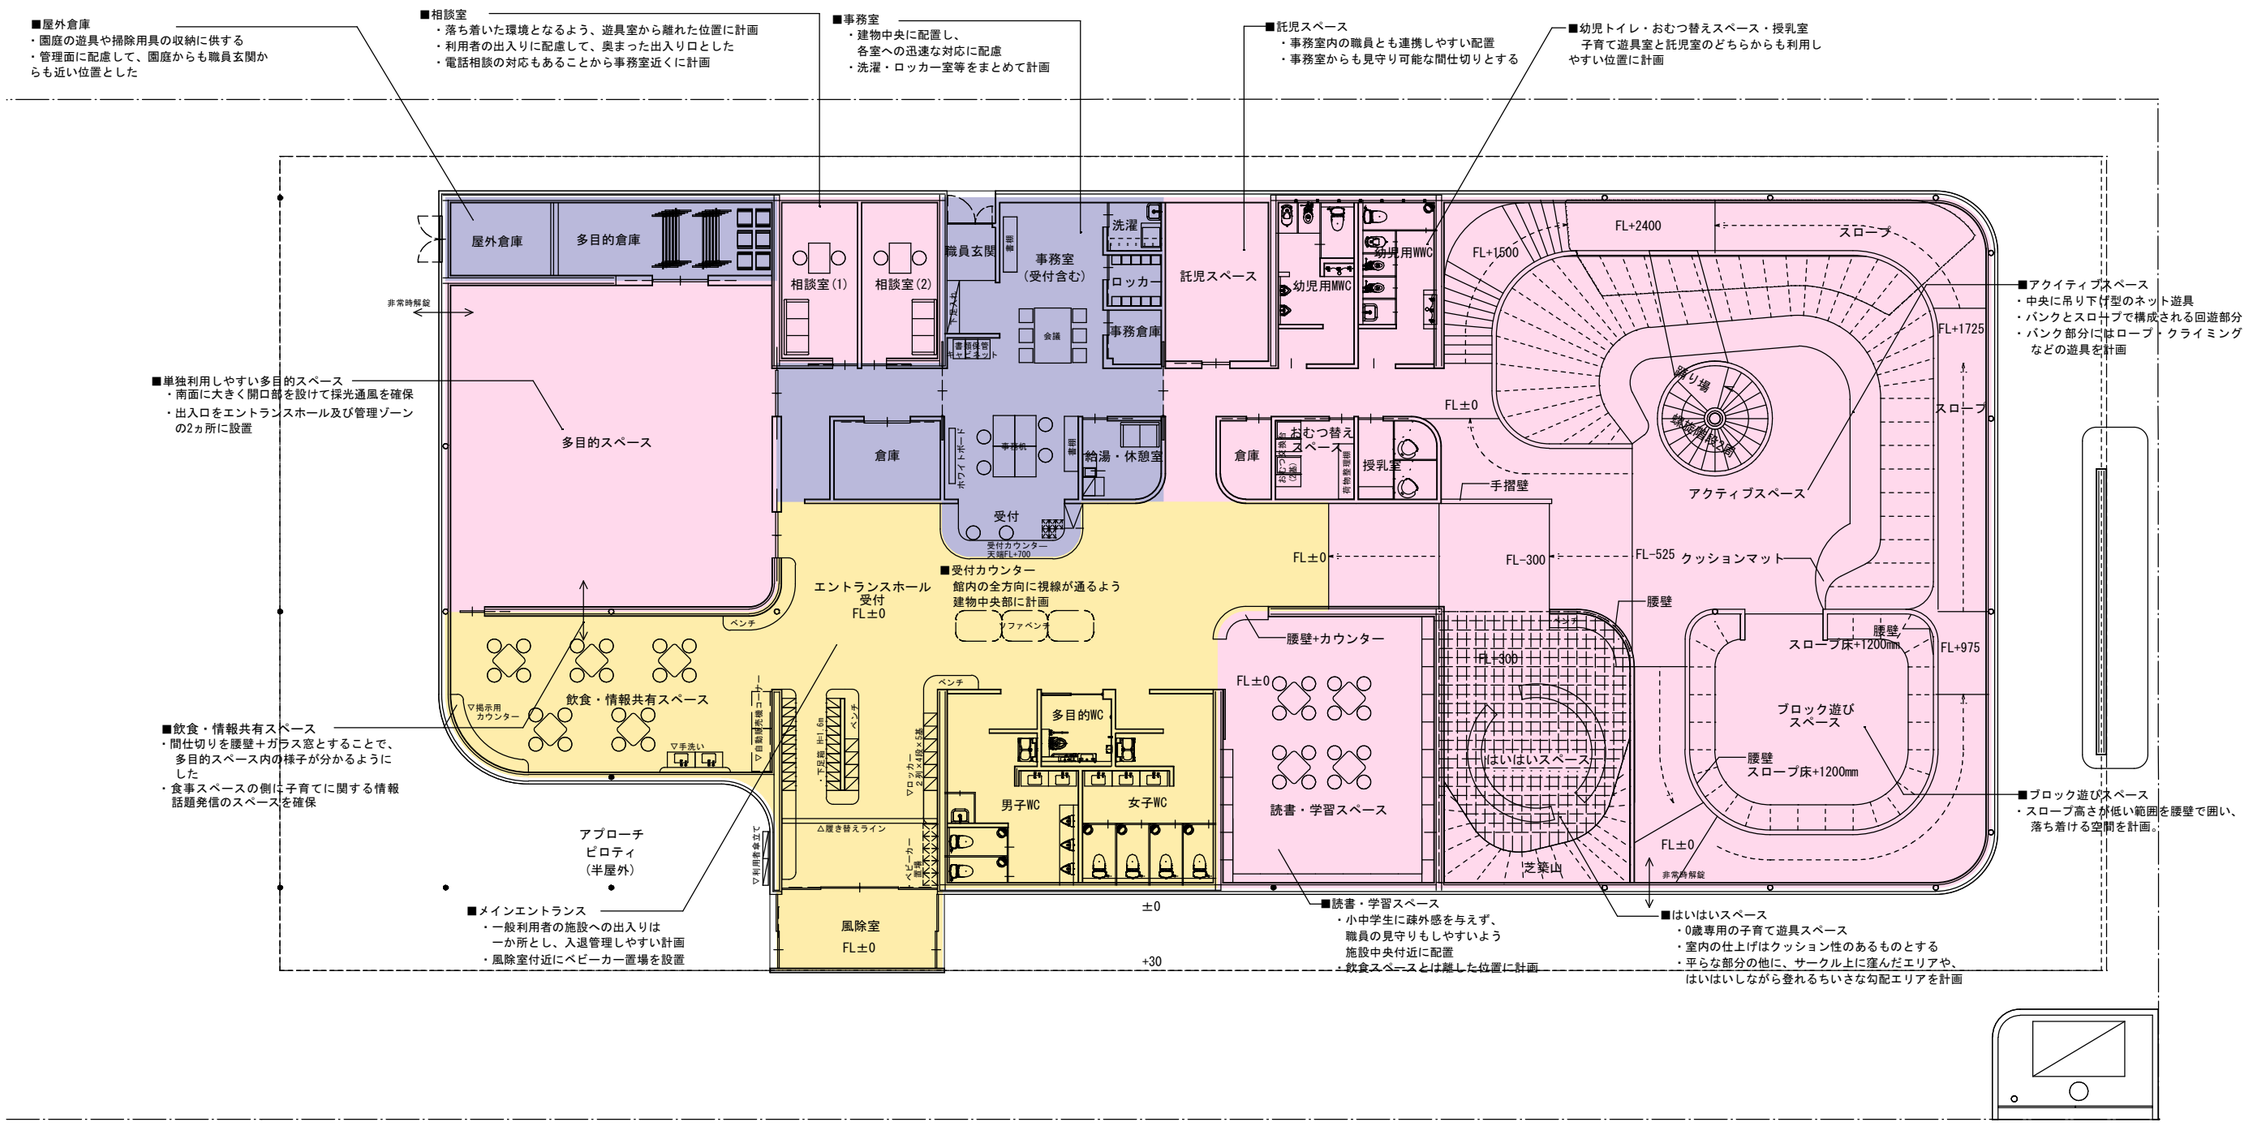
■屋外倉庫
・園庭の遊具や掃除用具の収納に供する
・管理面に配慮して、園庭からも職員玄関から
も近い位置とした
■相談室
・落ち着いた環境となるよう、遊具室から離れた位置に計画
・利用者の出入りに配慮して、奥まった出入り口とした
・電話相談の対応もあることから事務室近くに計画
■事務室
・建物中央に配置し、
各室への迅速な対応に配慮
・洗濯・ロッカー室等をまとめて計画
■託児スペース
・事務室内の職員とも連携しやすい配置
・事務室からも見守り可能な間仕切りとする
■幼児トイレ・おむつ替えスペース・授乳室
子育て遊具室と託児室のどちらからも利用し
やすい位置に計画
■アクティブスペース
・中央に吊り下げ型のネット遊具
・バンクとスロープで構成される回遊部分
・バンク部分にはロープ・クライミング
などの遊具を計画
■単独利用しやすい多目的スペース
・南面に大きく開口部を設けて採光通風を確保
・出入口をエントランスホール及び管理ゾーン
の2ヵ所に設置
■受付カウンター
館内の全方向に視線が通るよう
建物中央部に計画
■飲食・情報共有スペース
・間仕切りを腰壁＋ガラス窓とすることで、
多目的スペース内の様子が分かるように
した
・食事スペースの側に子育てに関する情報
話題発信のスペースを確保
■メインエントランス
・一般利用者の施設への出入りは
一か所とし、入退管理しやすい計画
・風除室付近にベビーカー置場を設置
■読書・学習スペース
・小中学生に疎外感を与えず、
職員の見守りもしやすいよう
施設中央付近に配置
・飲食スペースとは離した位置に計画
■はいはいスペース
・0歳専用の子育て遊具スペース
・室内の仕上げはクッション性のあるものとする
・平らな部分の他に、サークル上に窪んだエリアや、
はいはいしながら登れるちいさな勾配エリアを計画
■ブロック遊びスペース
・スロープ高さが低い範囲を腰壁で囲い、
落ち着ける空間を計画。
屋外倉庫
多目的倉庫
相談室(1)
相談室(2)
職員玄関
事務室
(受付含む)
洗濯
ロッカー
事務倉庫
託児スペース
幼児用WWC
幼児用WC
FL+2400
スロープ
FL+1500
FL+1725
非常時解錠
多目的スペース
倉庫
給湯・休憩室
受付
受付カウンター
天端FL+700
おむつ替えスペース
授乳室
倉庫
FL±0
手摺壁
アクティブスペース
FL-300
FL-525
クッションマット
エントランスホール
受付
FL±0
腰壁
腰壁+カウンター
FL±0
FL+300
はいはいスペース
腰壁
スロープ床+1200mm
FL+975
ブロック遊び
スペース
飲食・情報共有スペース
読書・学習スペース
芝築山
FL±0
非常時解錠
アプローチ
ピロティ
(半屋外)
風除室
FL±0
男子WC
女子WC
多目的WC
±0
+30

イメージ図